
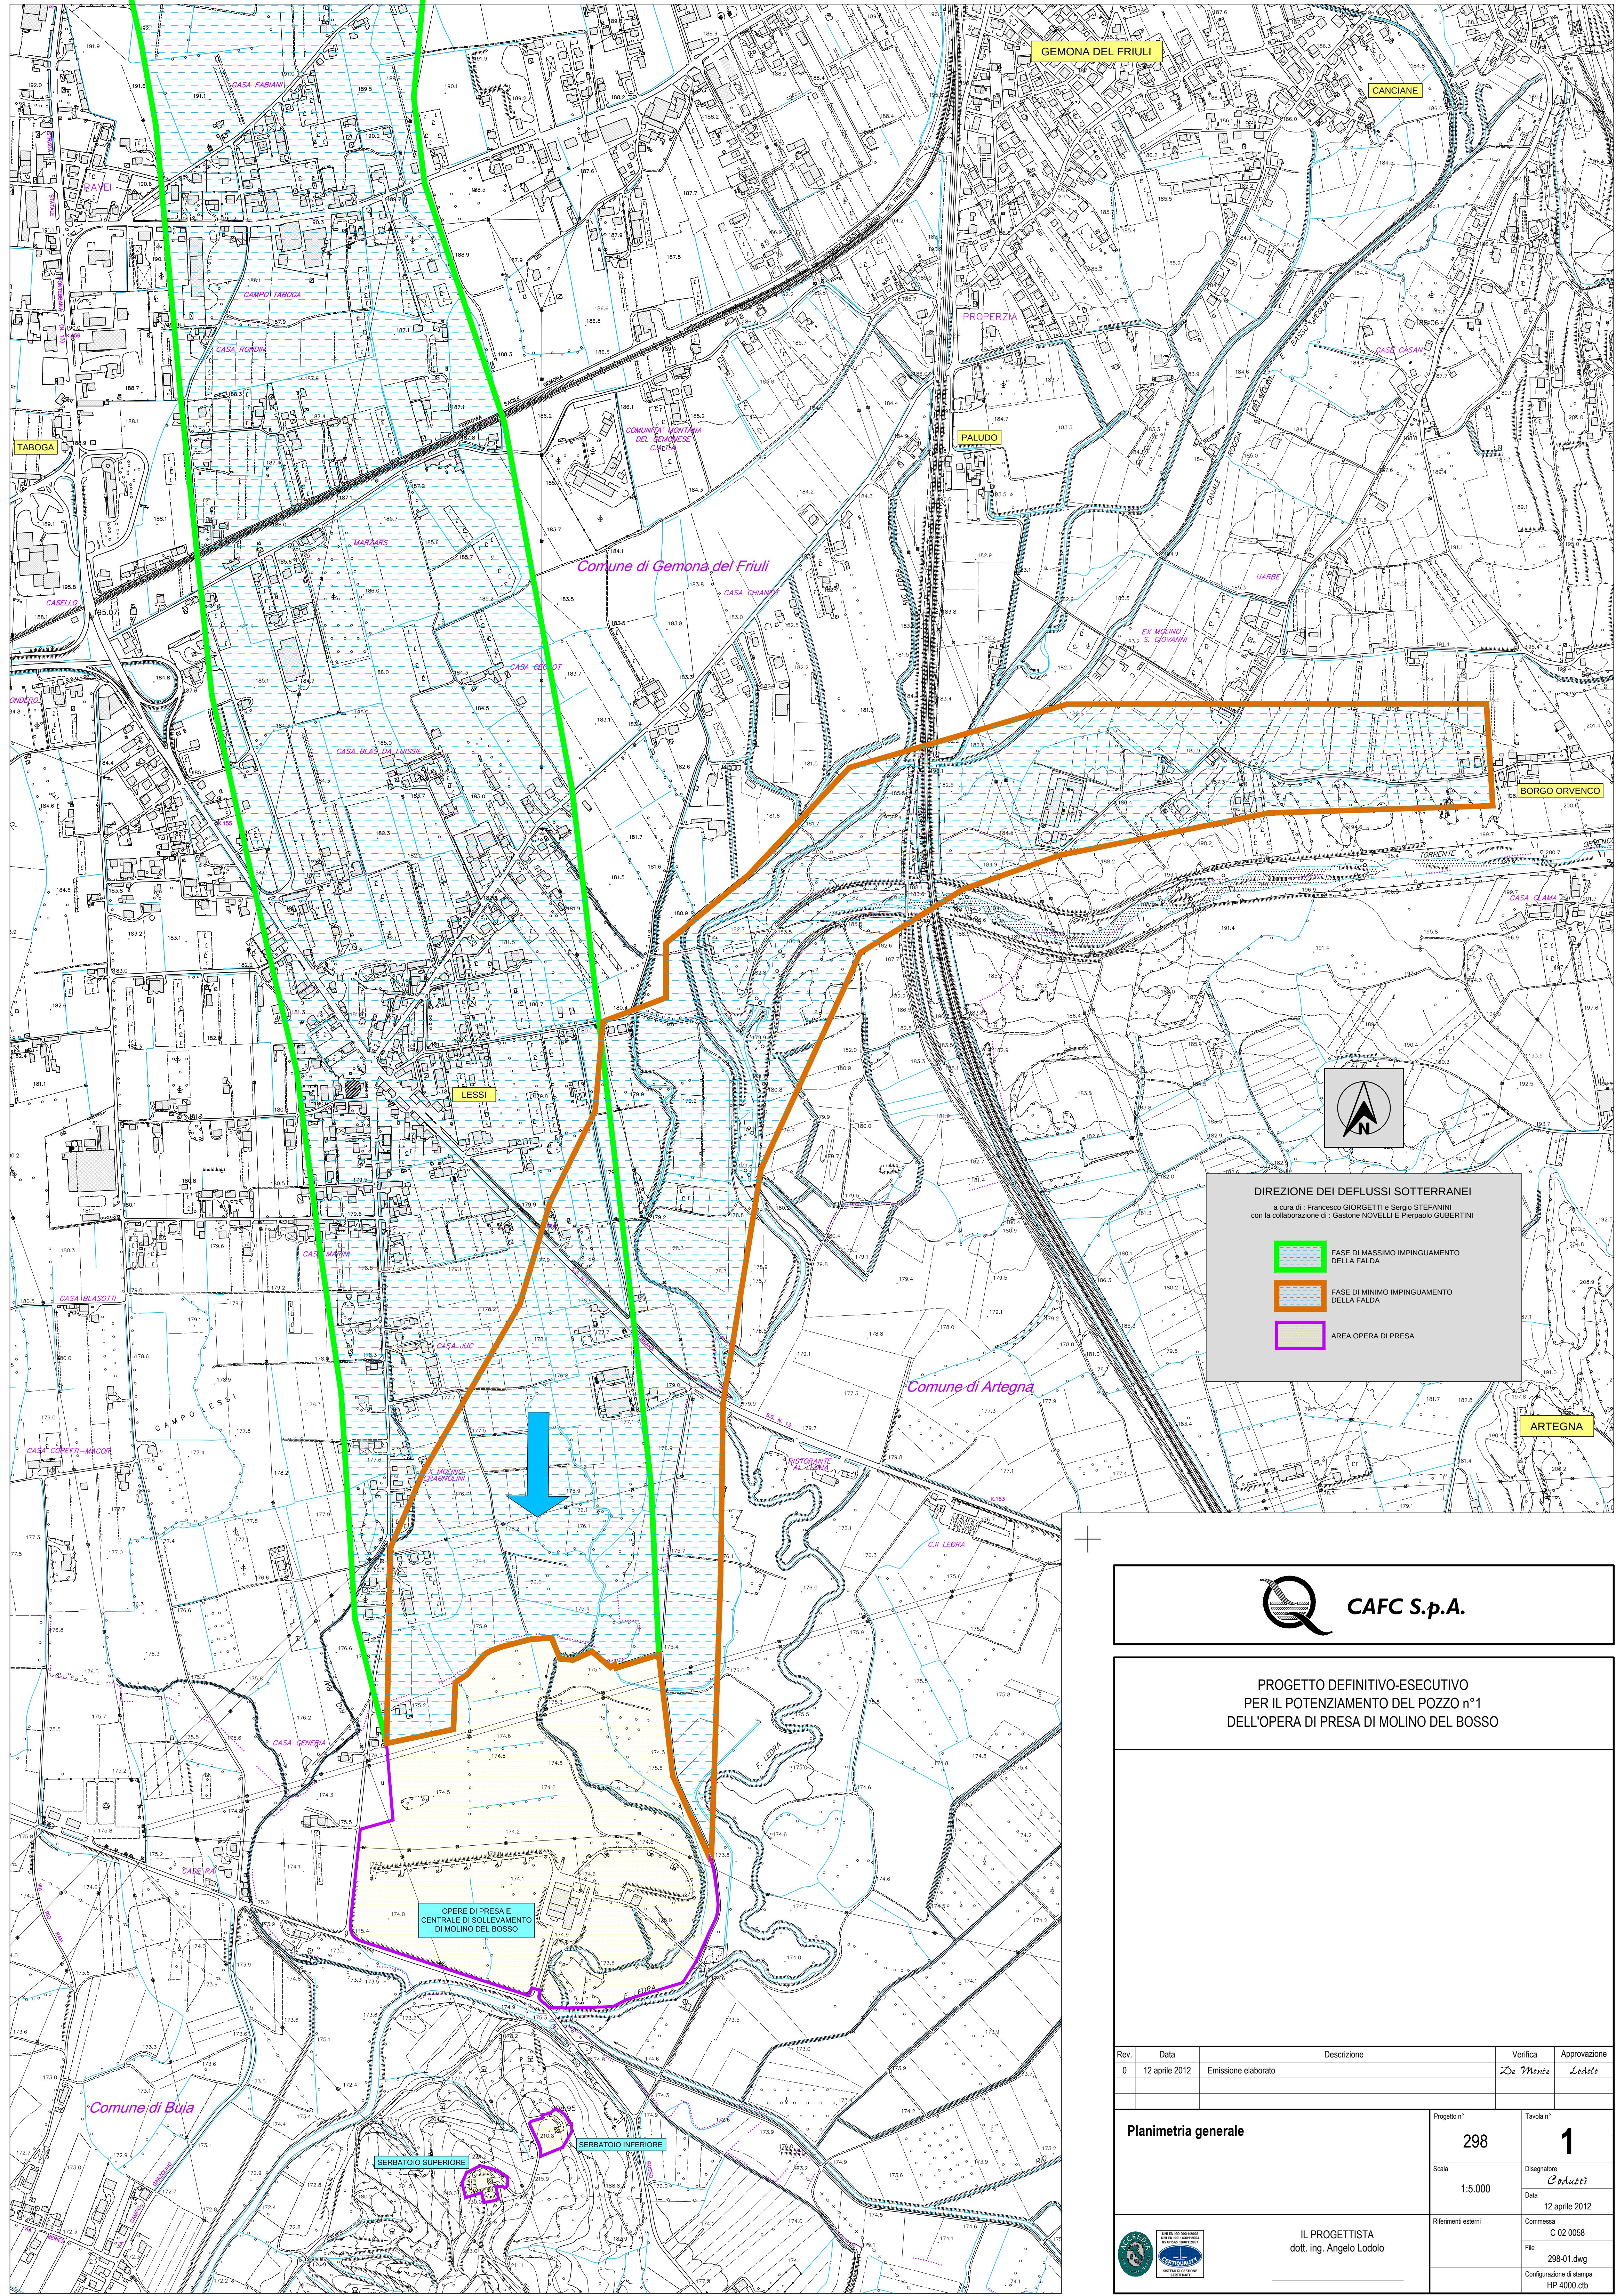


DIREZIONE DEI DEFLUSSI SOTTERRANEI

a cura di : Francesco GIORGETTI e Sergio STEFANINI
con la collaborazione di : Gastone NOVELLI e Pierpaolo GUBERTINI

- FASE DI MASSIMO IMPINGUAMENTO DELLA FALDA
- FASE DI MINIMO IMPINGUAMENTO DELLA FALDA
- AREA OPERA DI PRESA

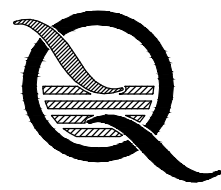

CAFC S.p.A.

PROGETTO DEFINITIVO-ESECUTIVO
PER IL POTENZIAMENTO DEL POZZO n°1
DELL'OPERA DI PRESA DI MOLINO DEL BOSSO

Rev.	Data	Descrizione	Verifica	Approvazione
0	12 aprile 2012	Emissione elaborato	De Monte	Loiolo
Planimetria generale		Progetto n°	298	Tavola n°
		Scale	1:5.000	Disegnato
				CoAutori
				Data
				12 aprile 2012
				Commessa
				C 02 0058
				File
				298-01.dwg
				Configurazione di stampa
				HP 4000.ctb



IL PROGETTISTA
dott. ing. Angelo Loiolo